

中央道高架下利用計画（府中市部分）変更（案）

府中市
(府中高架)

(許可済)
公共空地
(子供の遊び場)
1,500㎡

【変更箇所-1】
用途：自動車駐車場又は資材置き場
(占有者指定なし)


【変更箇所-2】
用途：自動車駐車場、資材置き場又は事務所
(占有者指定なし)

~~特定駐車場~~ (※) ⇒ 自動車駐車場
25,220㎡

倉庫 3,080㎡

川崎街道

次頁

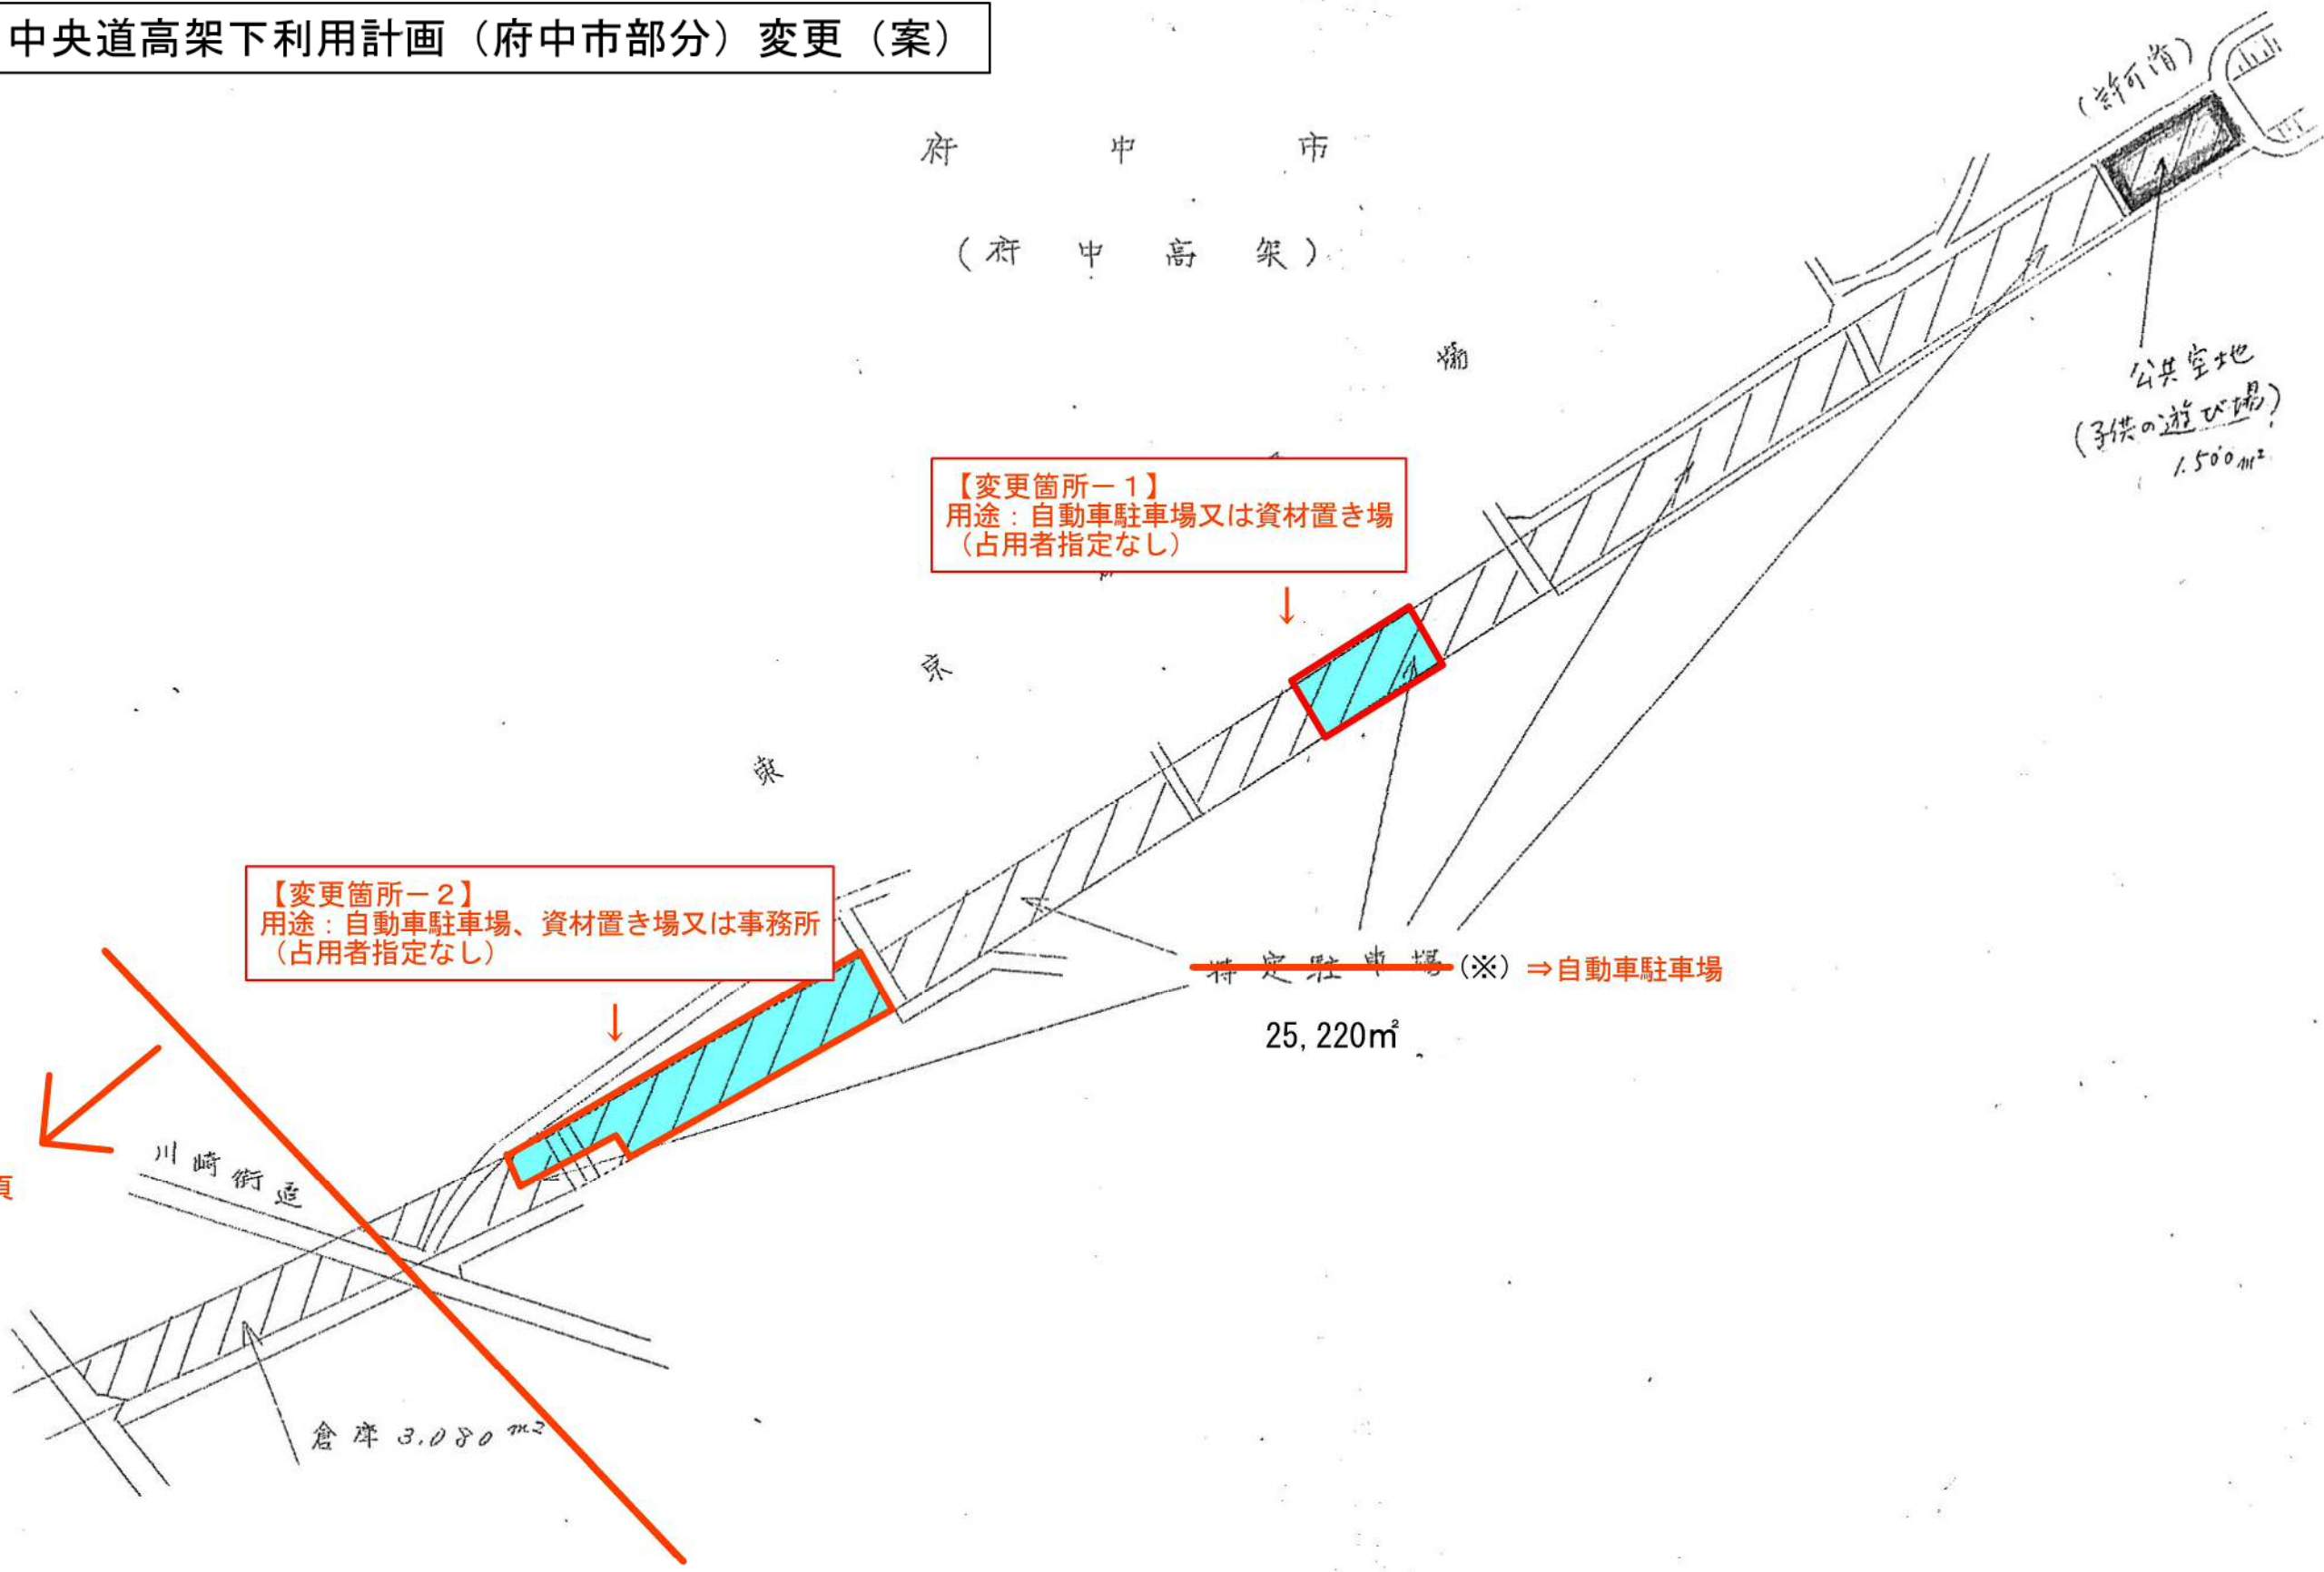

【変更箇所-4】
用途：自動車駐車場又は資材置き場
(占有者指定なし)

【変更箇所-3】
用途：自動車駐車場又は資材置き場
(占有者指定なし)

府中市
(府中高架)

【変更箇所-5】
用途：自動車駐車場又は資材置き場
(占有者指定なし)

【変更箇所-6】
用途：自動車駐車場、自転車保管所又は資材置き場
占有者：府中市

倉庫
3,080 m²

倉庫
4,320 m²

公共空地
(児童遊園地)
5,930 m²


公共空地
(給食センター専用駐車場)
2,600 m²

~~特定駐車場~~ ⇒ 自動車駐車場
6,540 m²

公共空地
(消防器具置場)
600 m²
公共空地
(子供の遊び場) 3,700 m²

国鉄下河原線

次頁

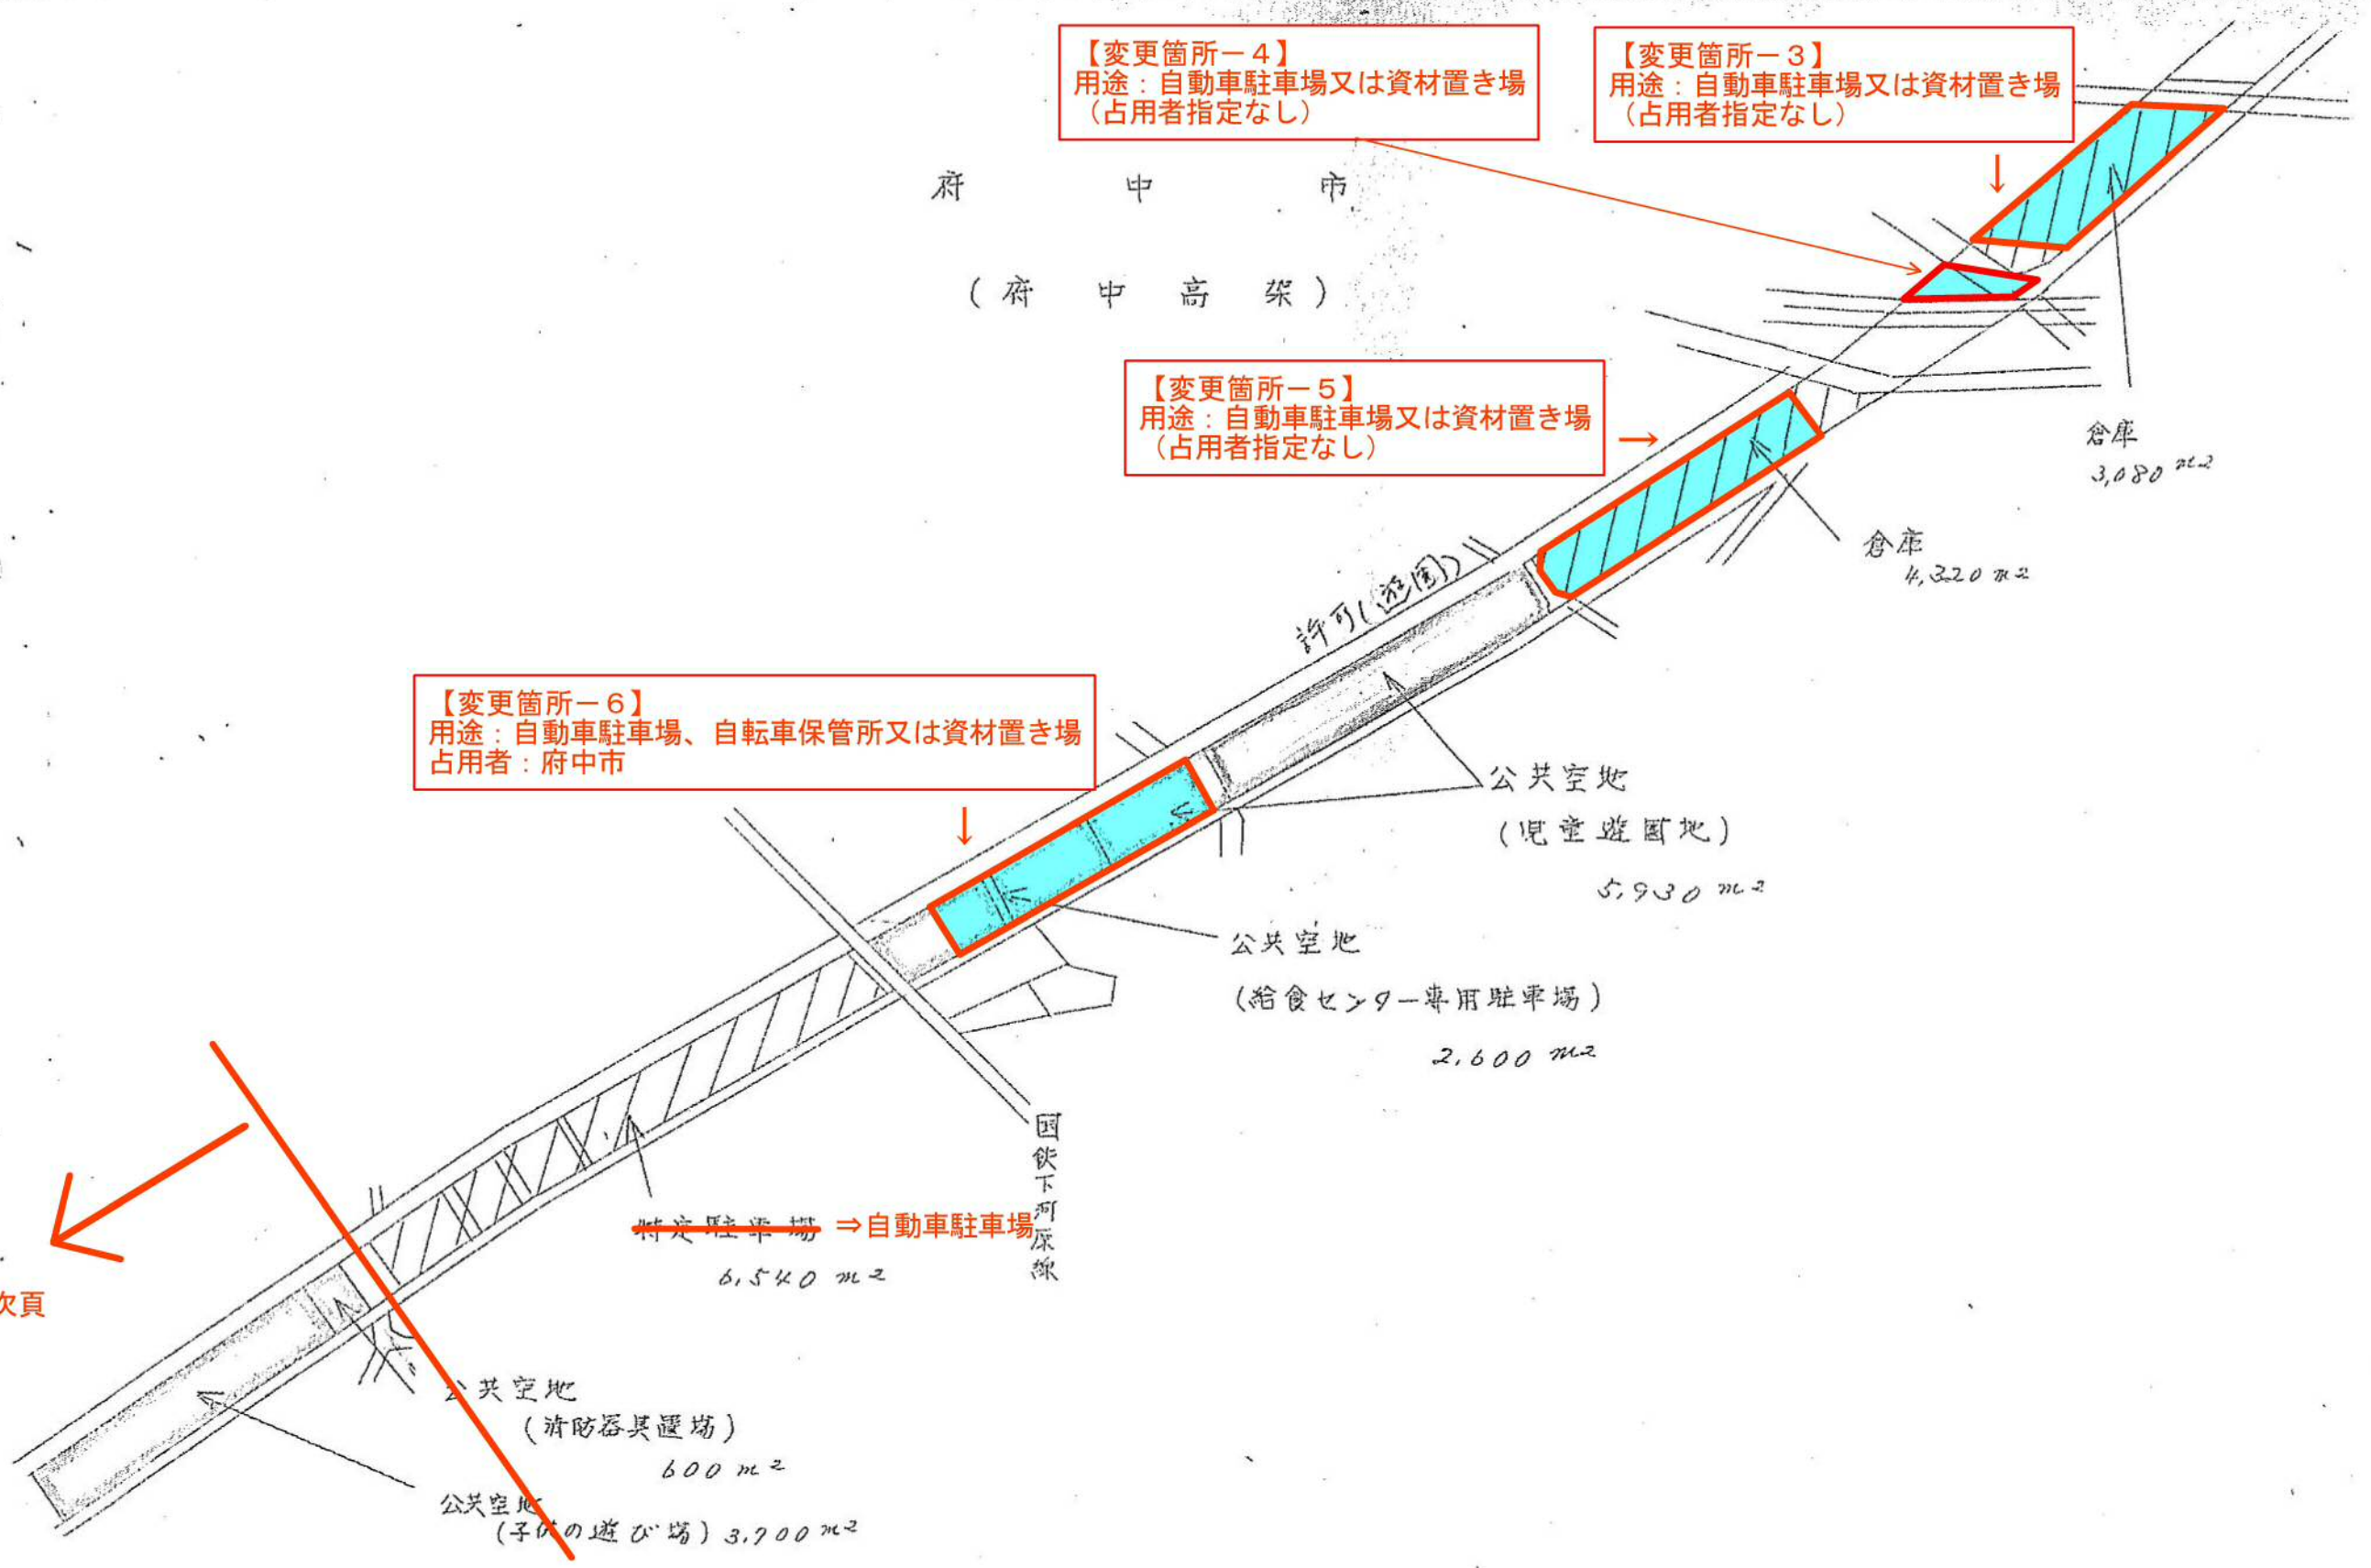


府 中 市

(府 中 高 架)

【変更箇所-7】
用途：公園
占用者：府中市

【変更箇所-8】
用途：自動車駐車場又は資材置き場
占用者：府中市

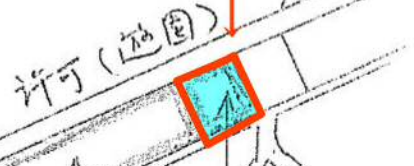

公共空地
(消防器具置場)

公共空地
(子供の遊び場)
3,700 m²

公共空地
(下水道資材置場)
2,580m²

京王帝都電鉄

~~特定駐車場~~ ⇒ 自動車駐車場
1,500 m²

公共空地
(子供の遊び場、自由広場及び幼児広場)
8,910 m²

主要地方道府中町田線

~~特定駐車場~~ ⇒ 自動車駐車場
9,250 m²

至八王子

(1)