

中央道高架下利用計画（調布市部分）変更（案）

調 布 市
(調 布 高 架)

(凡 例)

- 公共空地
- 道路施設協会利用予定地


【変更箇所-5】
用途：自転車駐車場
占用者：調布市

【変更箇所-3】
用途：資材置場
占用者：調布市

【変更箇所-4】
用途：倉庫
占用者：調布市

【変更箇所-2】
用途：運動場
占用者：調布市

【変更箇所-1】
用途：公園
占用者：調布市

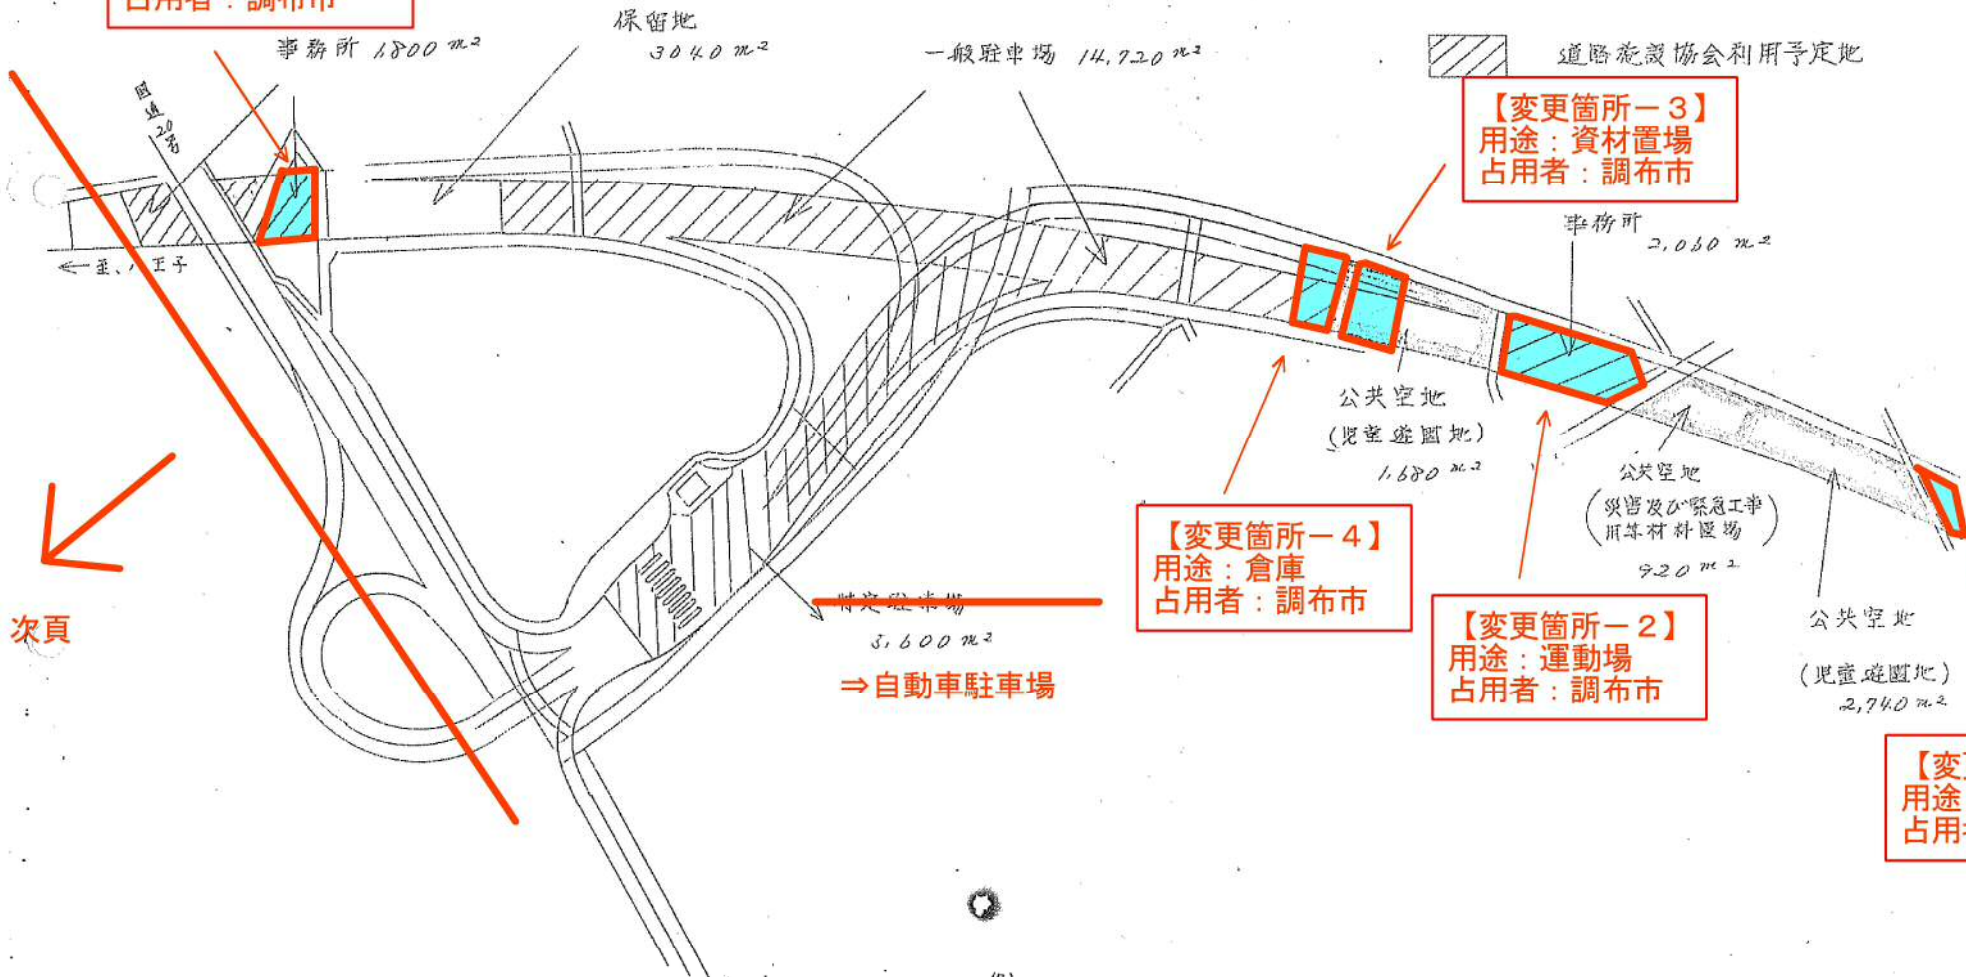

次頁

調 布 市

(調 布 高 架)

【変更箇所-6】
用途：自動車駐車場、事務所場又は倉庫
(占有者指定なし)

特定駐車場
1,770 m²

事務所 487.80

和歌山運輸
(株)

公共空地
(地区集会場及び
幼児公園)
1,320 m²

公共空地
(児童遊園地)
1,390 m²

公共空地
(児童遊園地)
1,240 m²

【変更箇所-7】
用途：運動場
占有者：調布市

公共空地
(児童遊技場)
2,610 m²

公園
済

事務所
2,060 m²

倉庫
2,060 m²

一般駐車場
3,080 m²

公共空地
(児童遊園地)
1,460 m²

【変更箇所-8】
用途：倉庫
占有者：調布市

【変更箇所-10】
用途：事務所
占有者：調布市

【変更箇所-9】
用途：自転車保管所
占有者：調布市

【変更箇所-11】
用途：自動車駐車場、資材置場又は倉庫
(占有者指定なし)

公共空地
(災害及び緊急工事用等
材料置場) 1,710 m²

【変更箇所-13】
用途：公園
占有者：調布市

【変更箇所-12】
用途：事務所
占有者：調布市

